
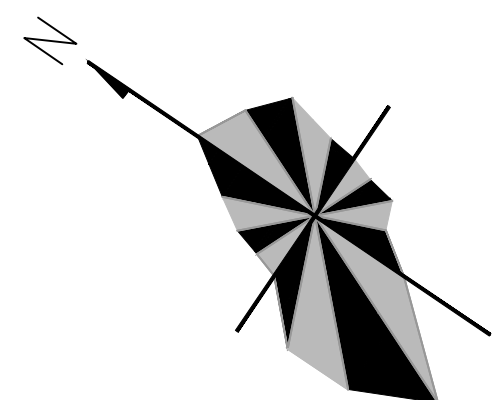


阜新兴泰燃气有限公司厂区升级改造规划方案

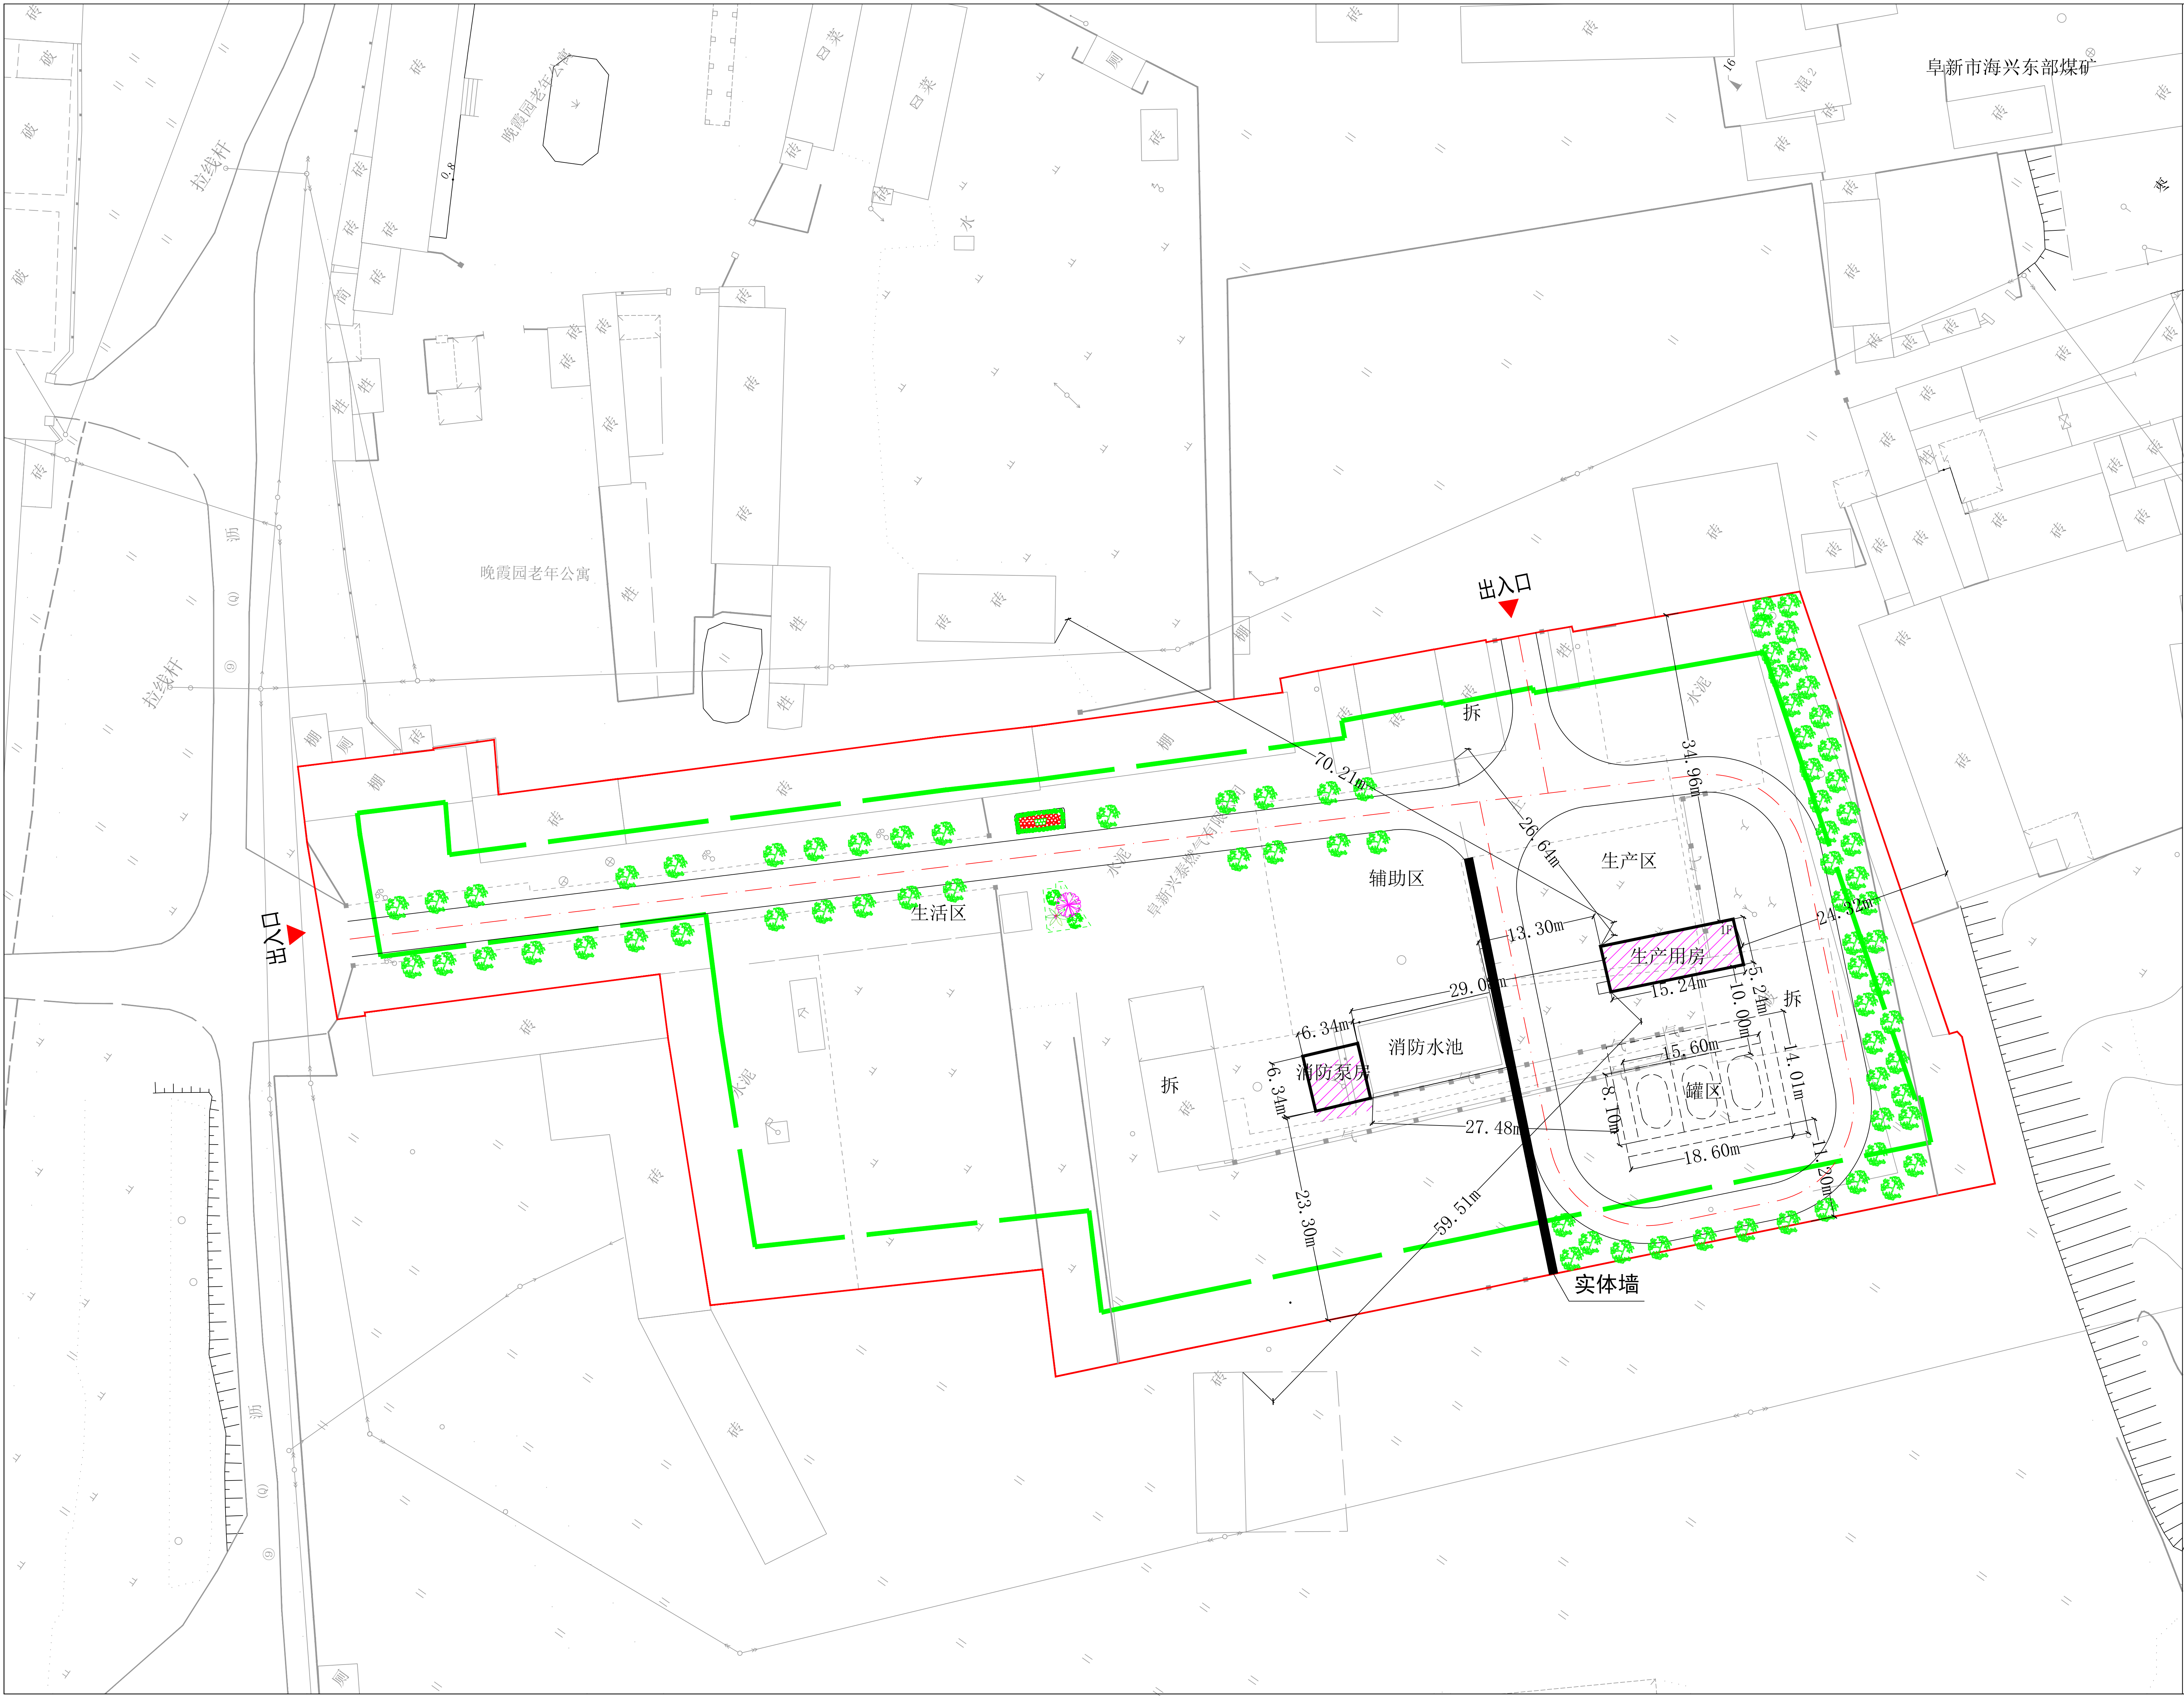

1 : 5 0 0

规划说明

本案为阜新兴泰燃气有限公司升级改造规划。
在辅助区现状消防水池西侧新建消防泵房，拆除现状建筑，消防泵房尺寸为6.34m*6.34m，建筑面积为39.94平方米，在生产区，消防水池东侧新建生产用房，尺寸为15.24m*5.24m，建筑面积为79.86平方米。
在生产车间南侧拆除现状储罐，新建三个地下全压力式储罐，单个储罐尺寸为30m³，合计90m³。
按照《建筑设计防火规范》（GB 50016-2014、2018版），在辅助区与生产区中间建造2m高实体墙。

注：本工程按照《液化石油气供应工程设计规范》（GB 51142-2015）、《建筑防火通用规范》（GB 55037-2022）和《建筑设计防火规范》（GB 50016-2014、2018版）中的要求，液化石油气储罐，灌瓶间和汽车槽车装卸柱等到四周建（构）筑物的防火间距均符合规范的规定。

图 例

- 用地界线
- 建筑控制线
- 道路中心线
- 规划建筑
- 绿 化
- 实体墙