
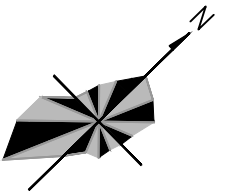


阜新市中华路西段健走步道建设项目驿站、公厕临建规划

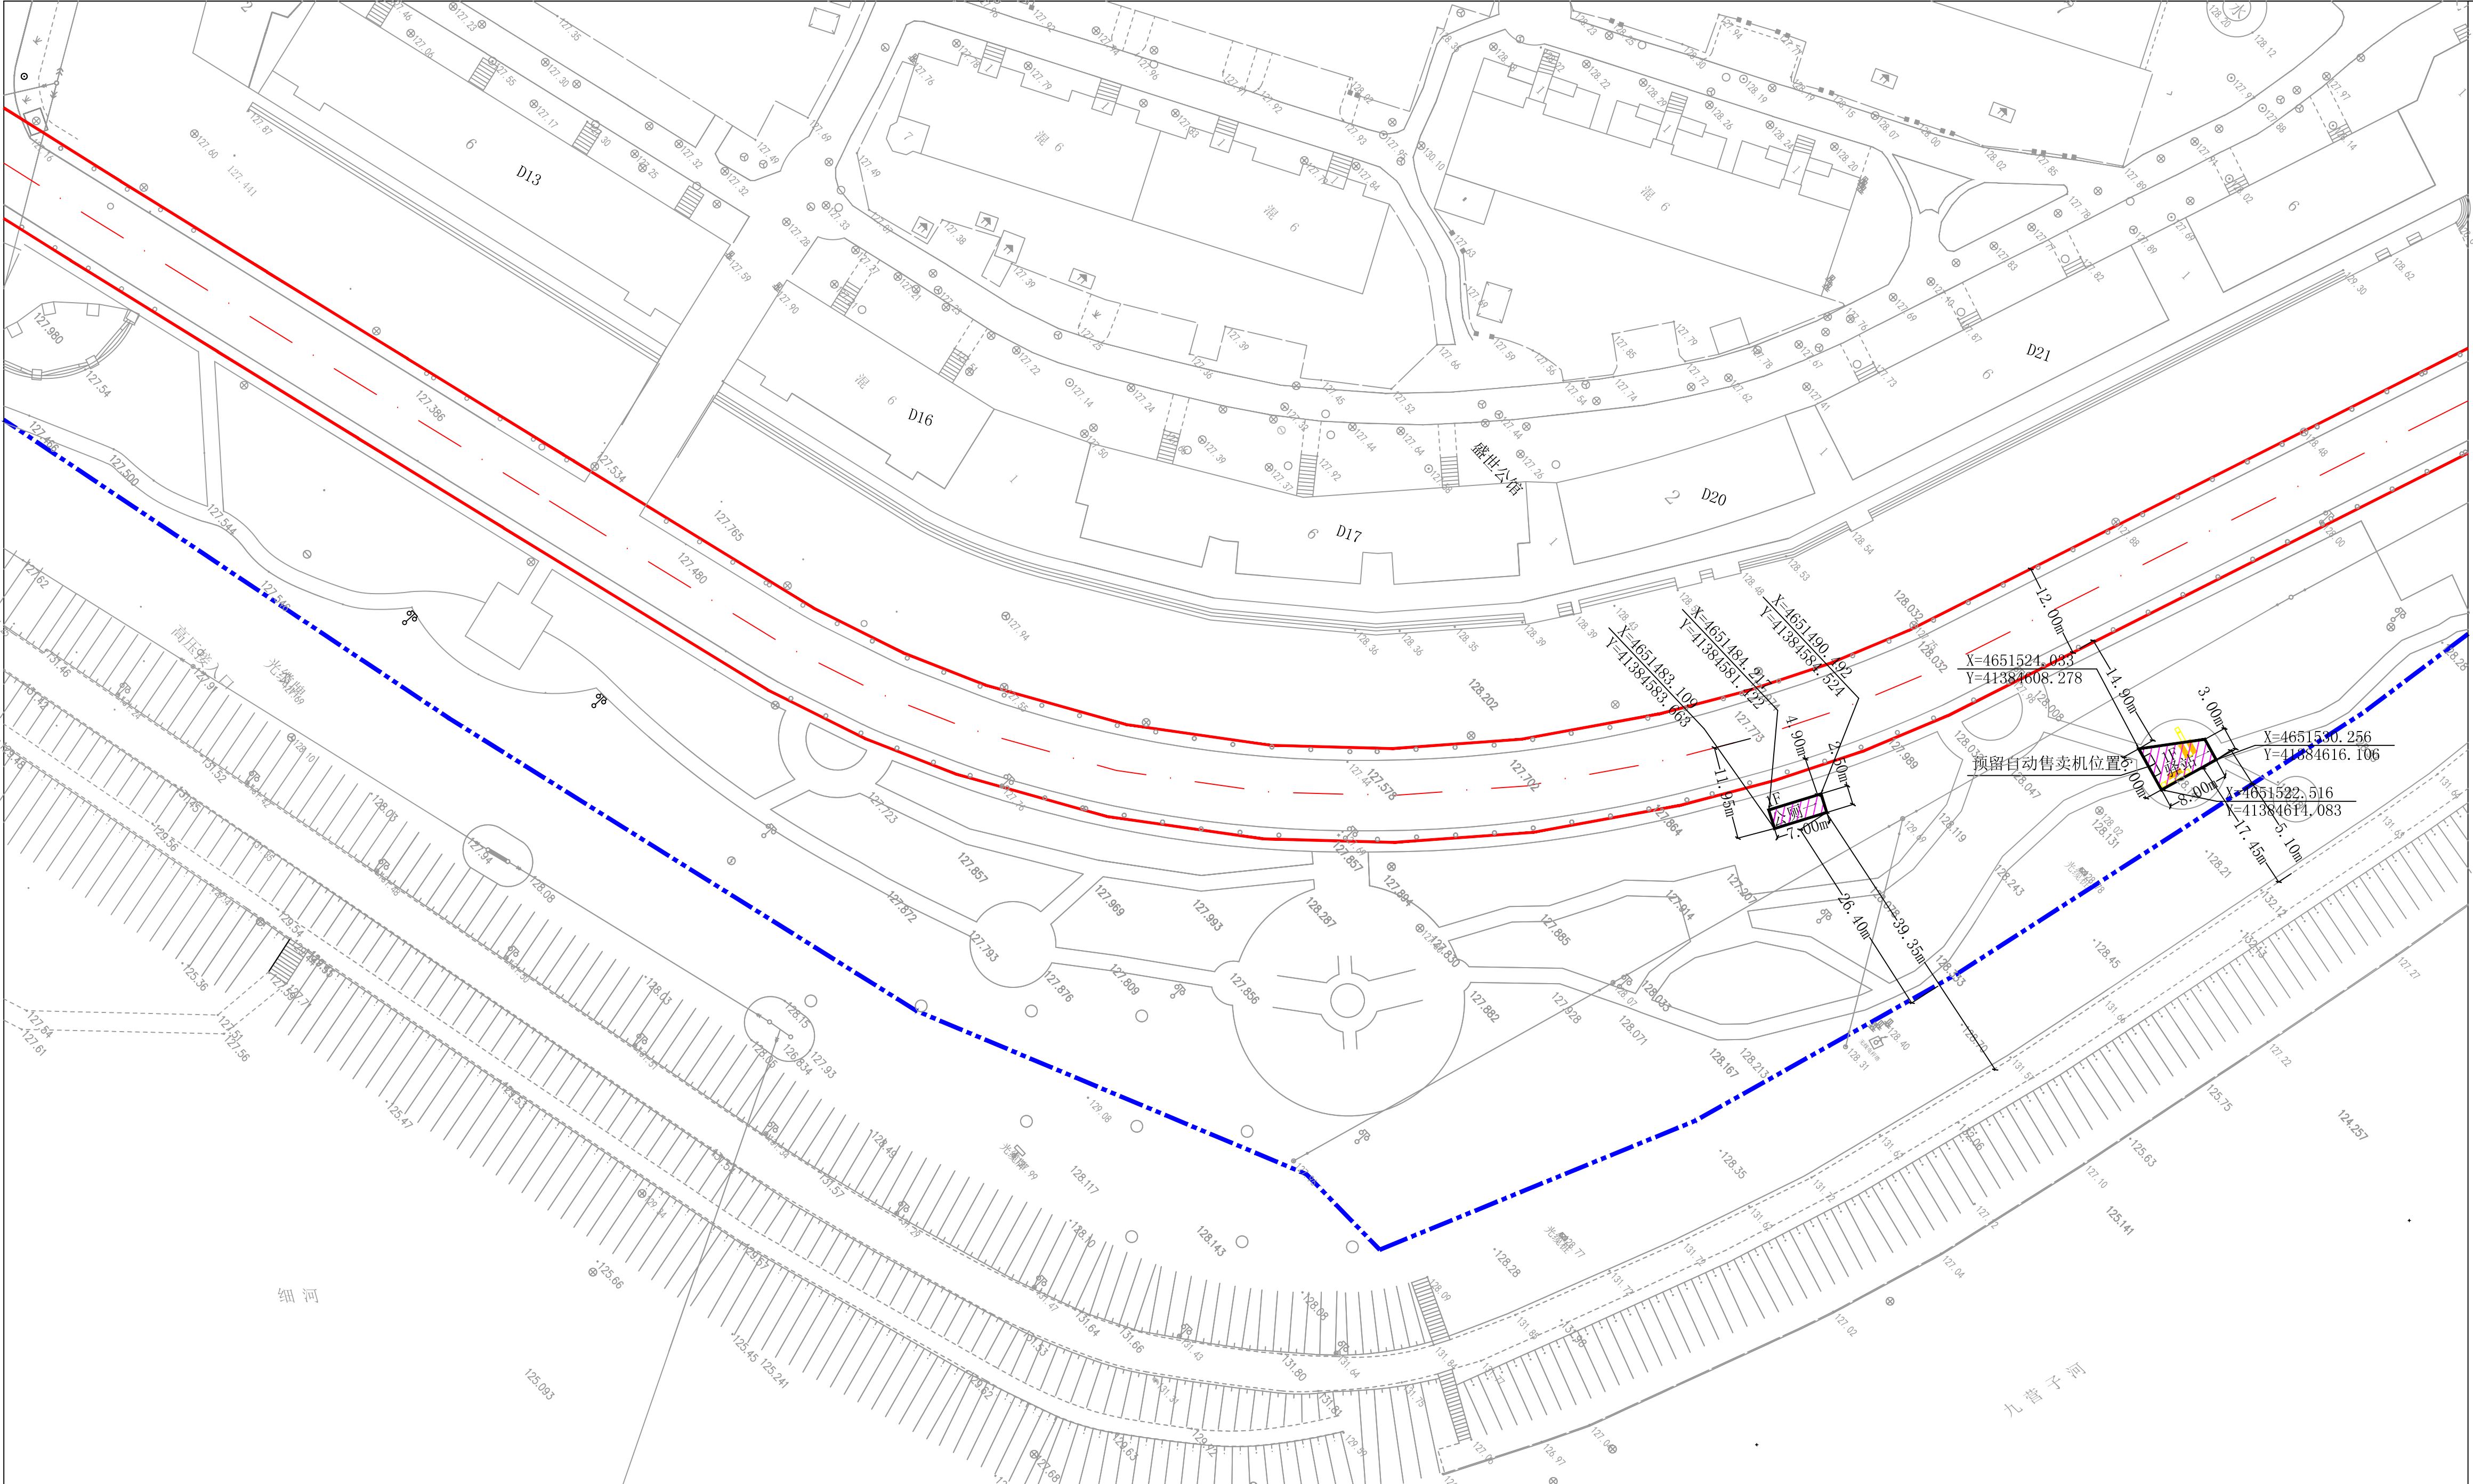

1:500

规划说明  
本案为阜新市中华路西段健走步道建设项目  
驿站、公厕临建工程。  
新建驿站一位位于盛世公馆D20楼东侧，建筑  
面积为18.00平方米。  
新建公厕一位位于盛世公馆D20楼东侧，建筑  
面积为17.50平方米，尺寸为7.00m\*2.50m。

注：1. 驿站建筑面积按罩棚的水平投影面积一  
半计算。

- 图 例
- 道路红线
  - 道路中心线
  - 规划建筑
  - 高压走廊
  - 河道蓝线