
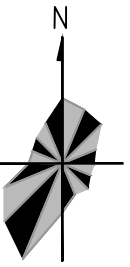


阜新市中华路西段健走步道建设项目驿站、公厕临建规划

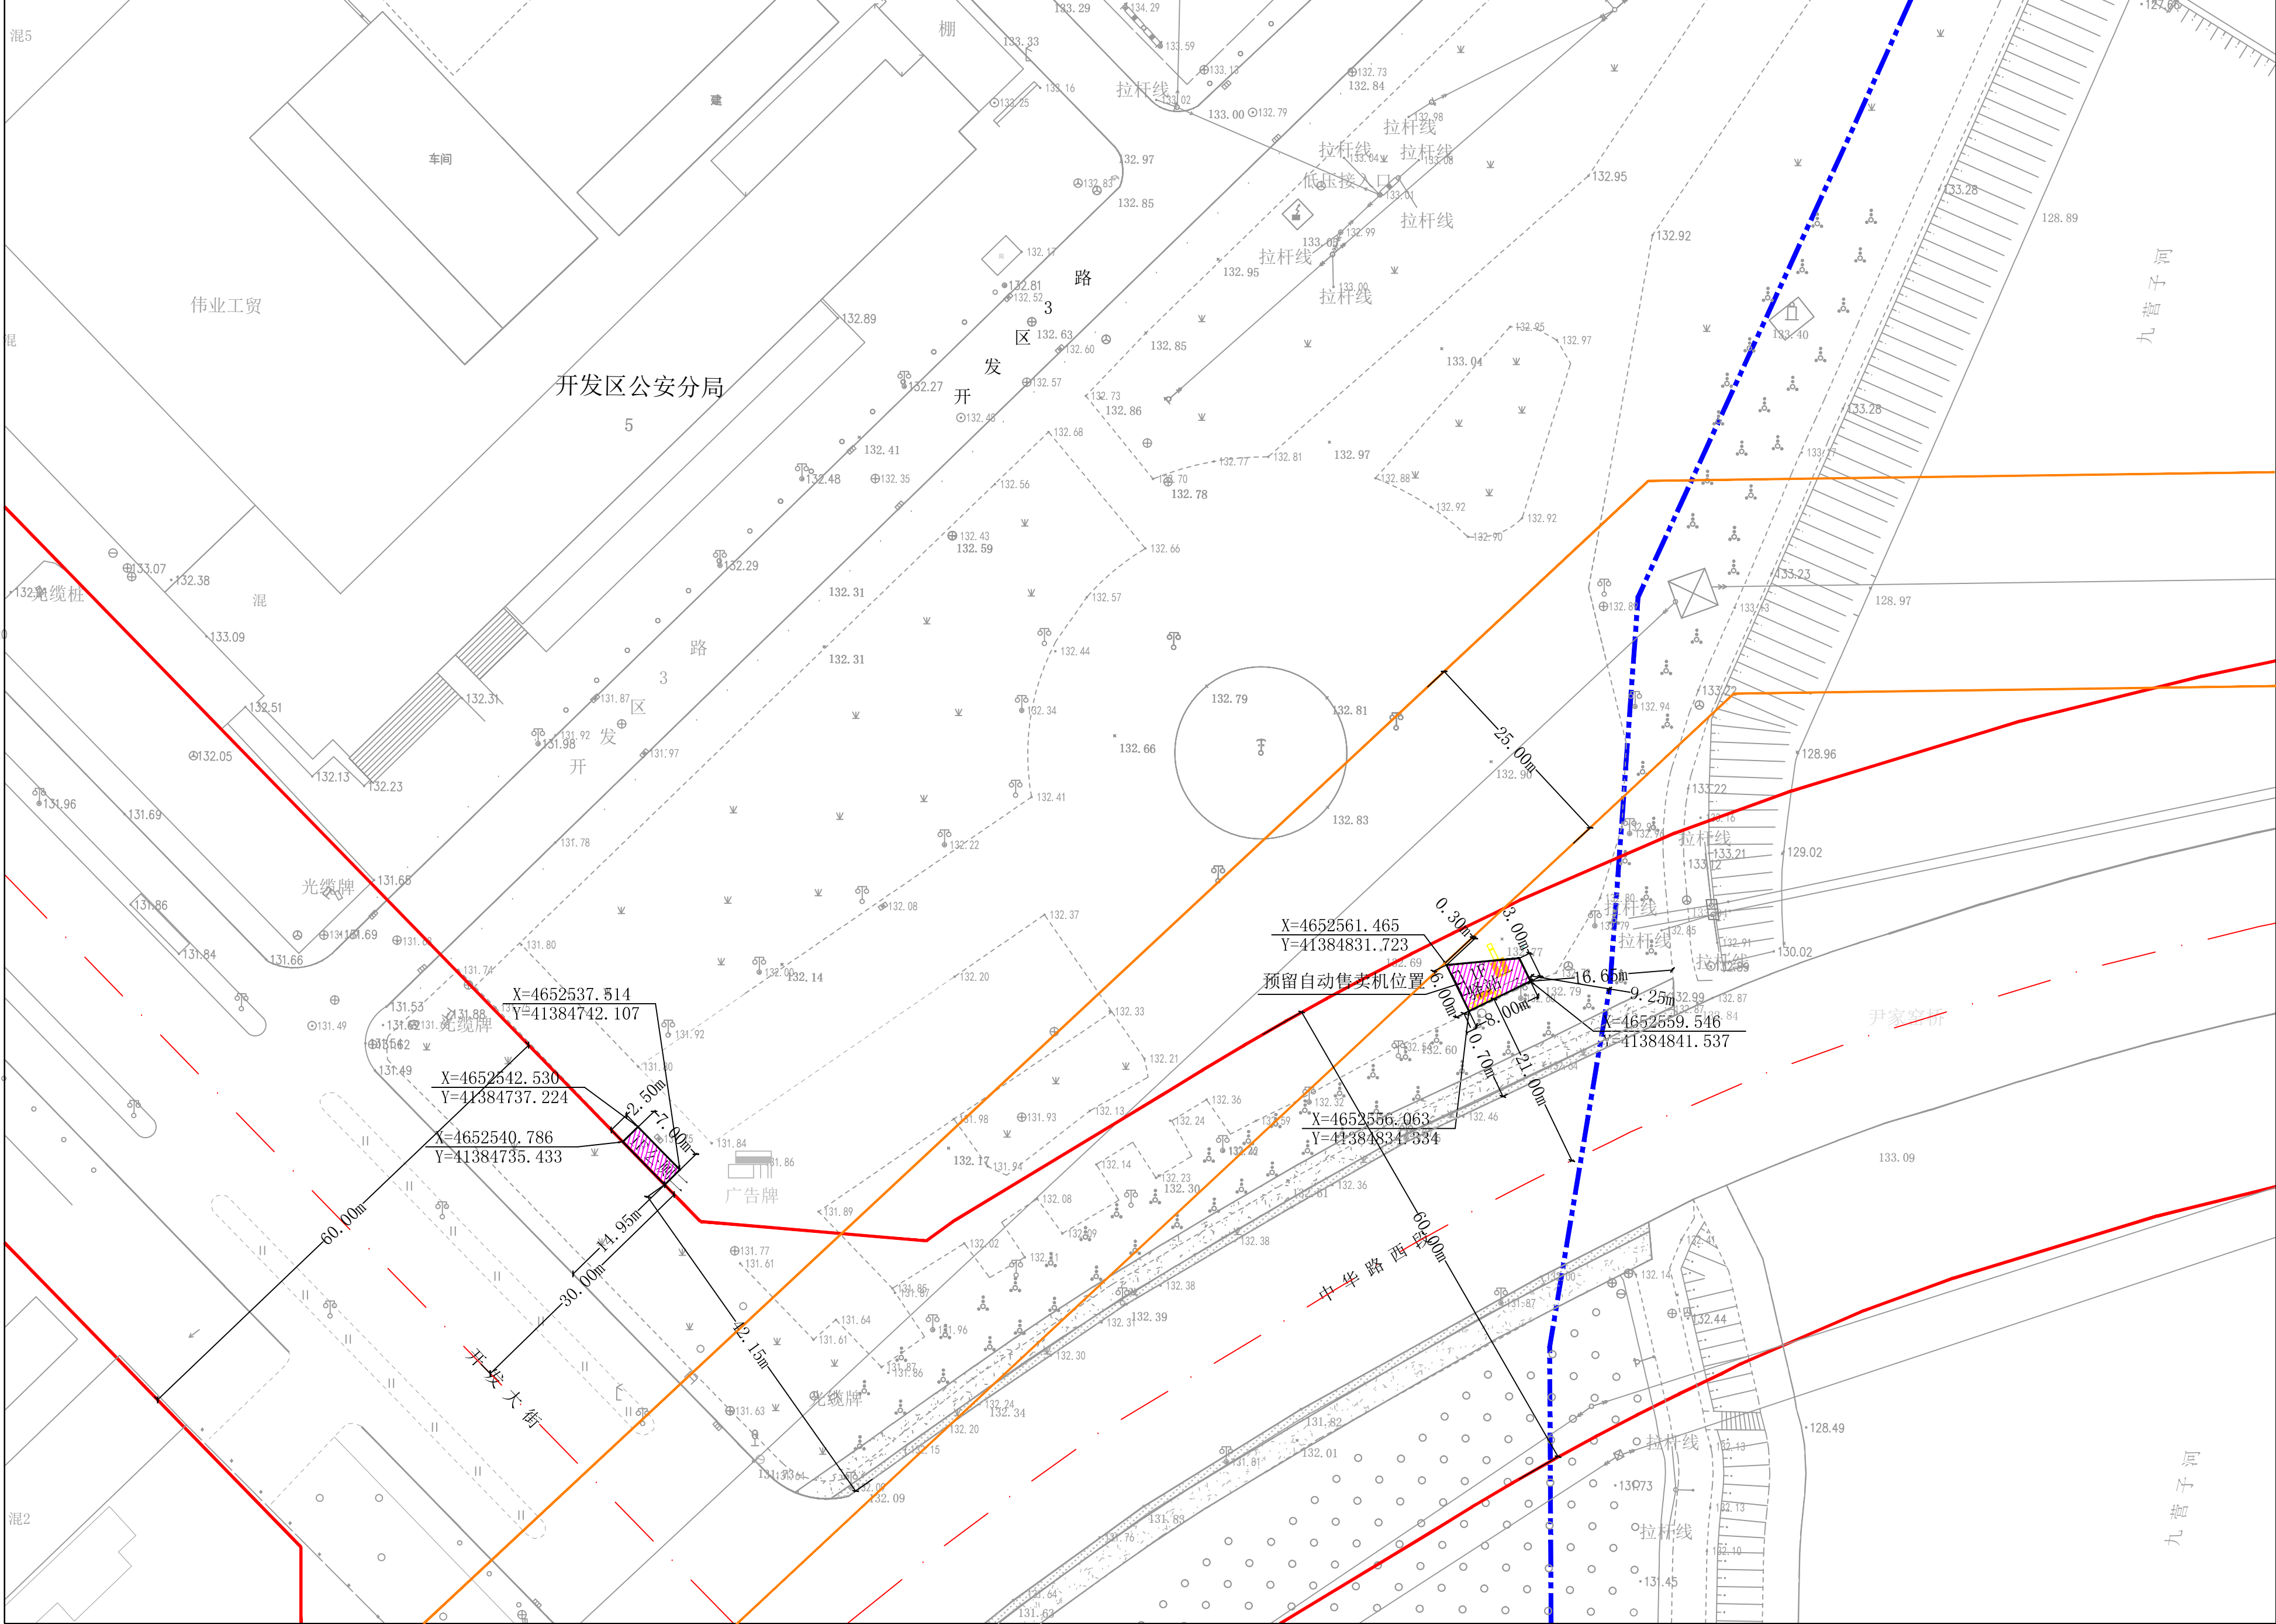

1:500

规划说明

本案为阜新市中华路西段健走步道建设项目
驿站、公厕临建工程。
新建驿站二位于中华路西段北侧、九营子河
西，建筑面积为18.00平方米。
新建公厕二位于中华路西段北侧、开发大街
东，建筑面积为17.50平方米，尺寸为
7.00m*2.50m。

注：1. 驿站建筑面积按罩棚的水平投影面积一
半计算。

图 例

- 道路红线
- 道路中心线
- 规划建筑
- 高压走廊
- 河道蓝线