辽宁工程技术大学玉龙校区物流综合体平面规划方案图

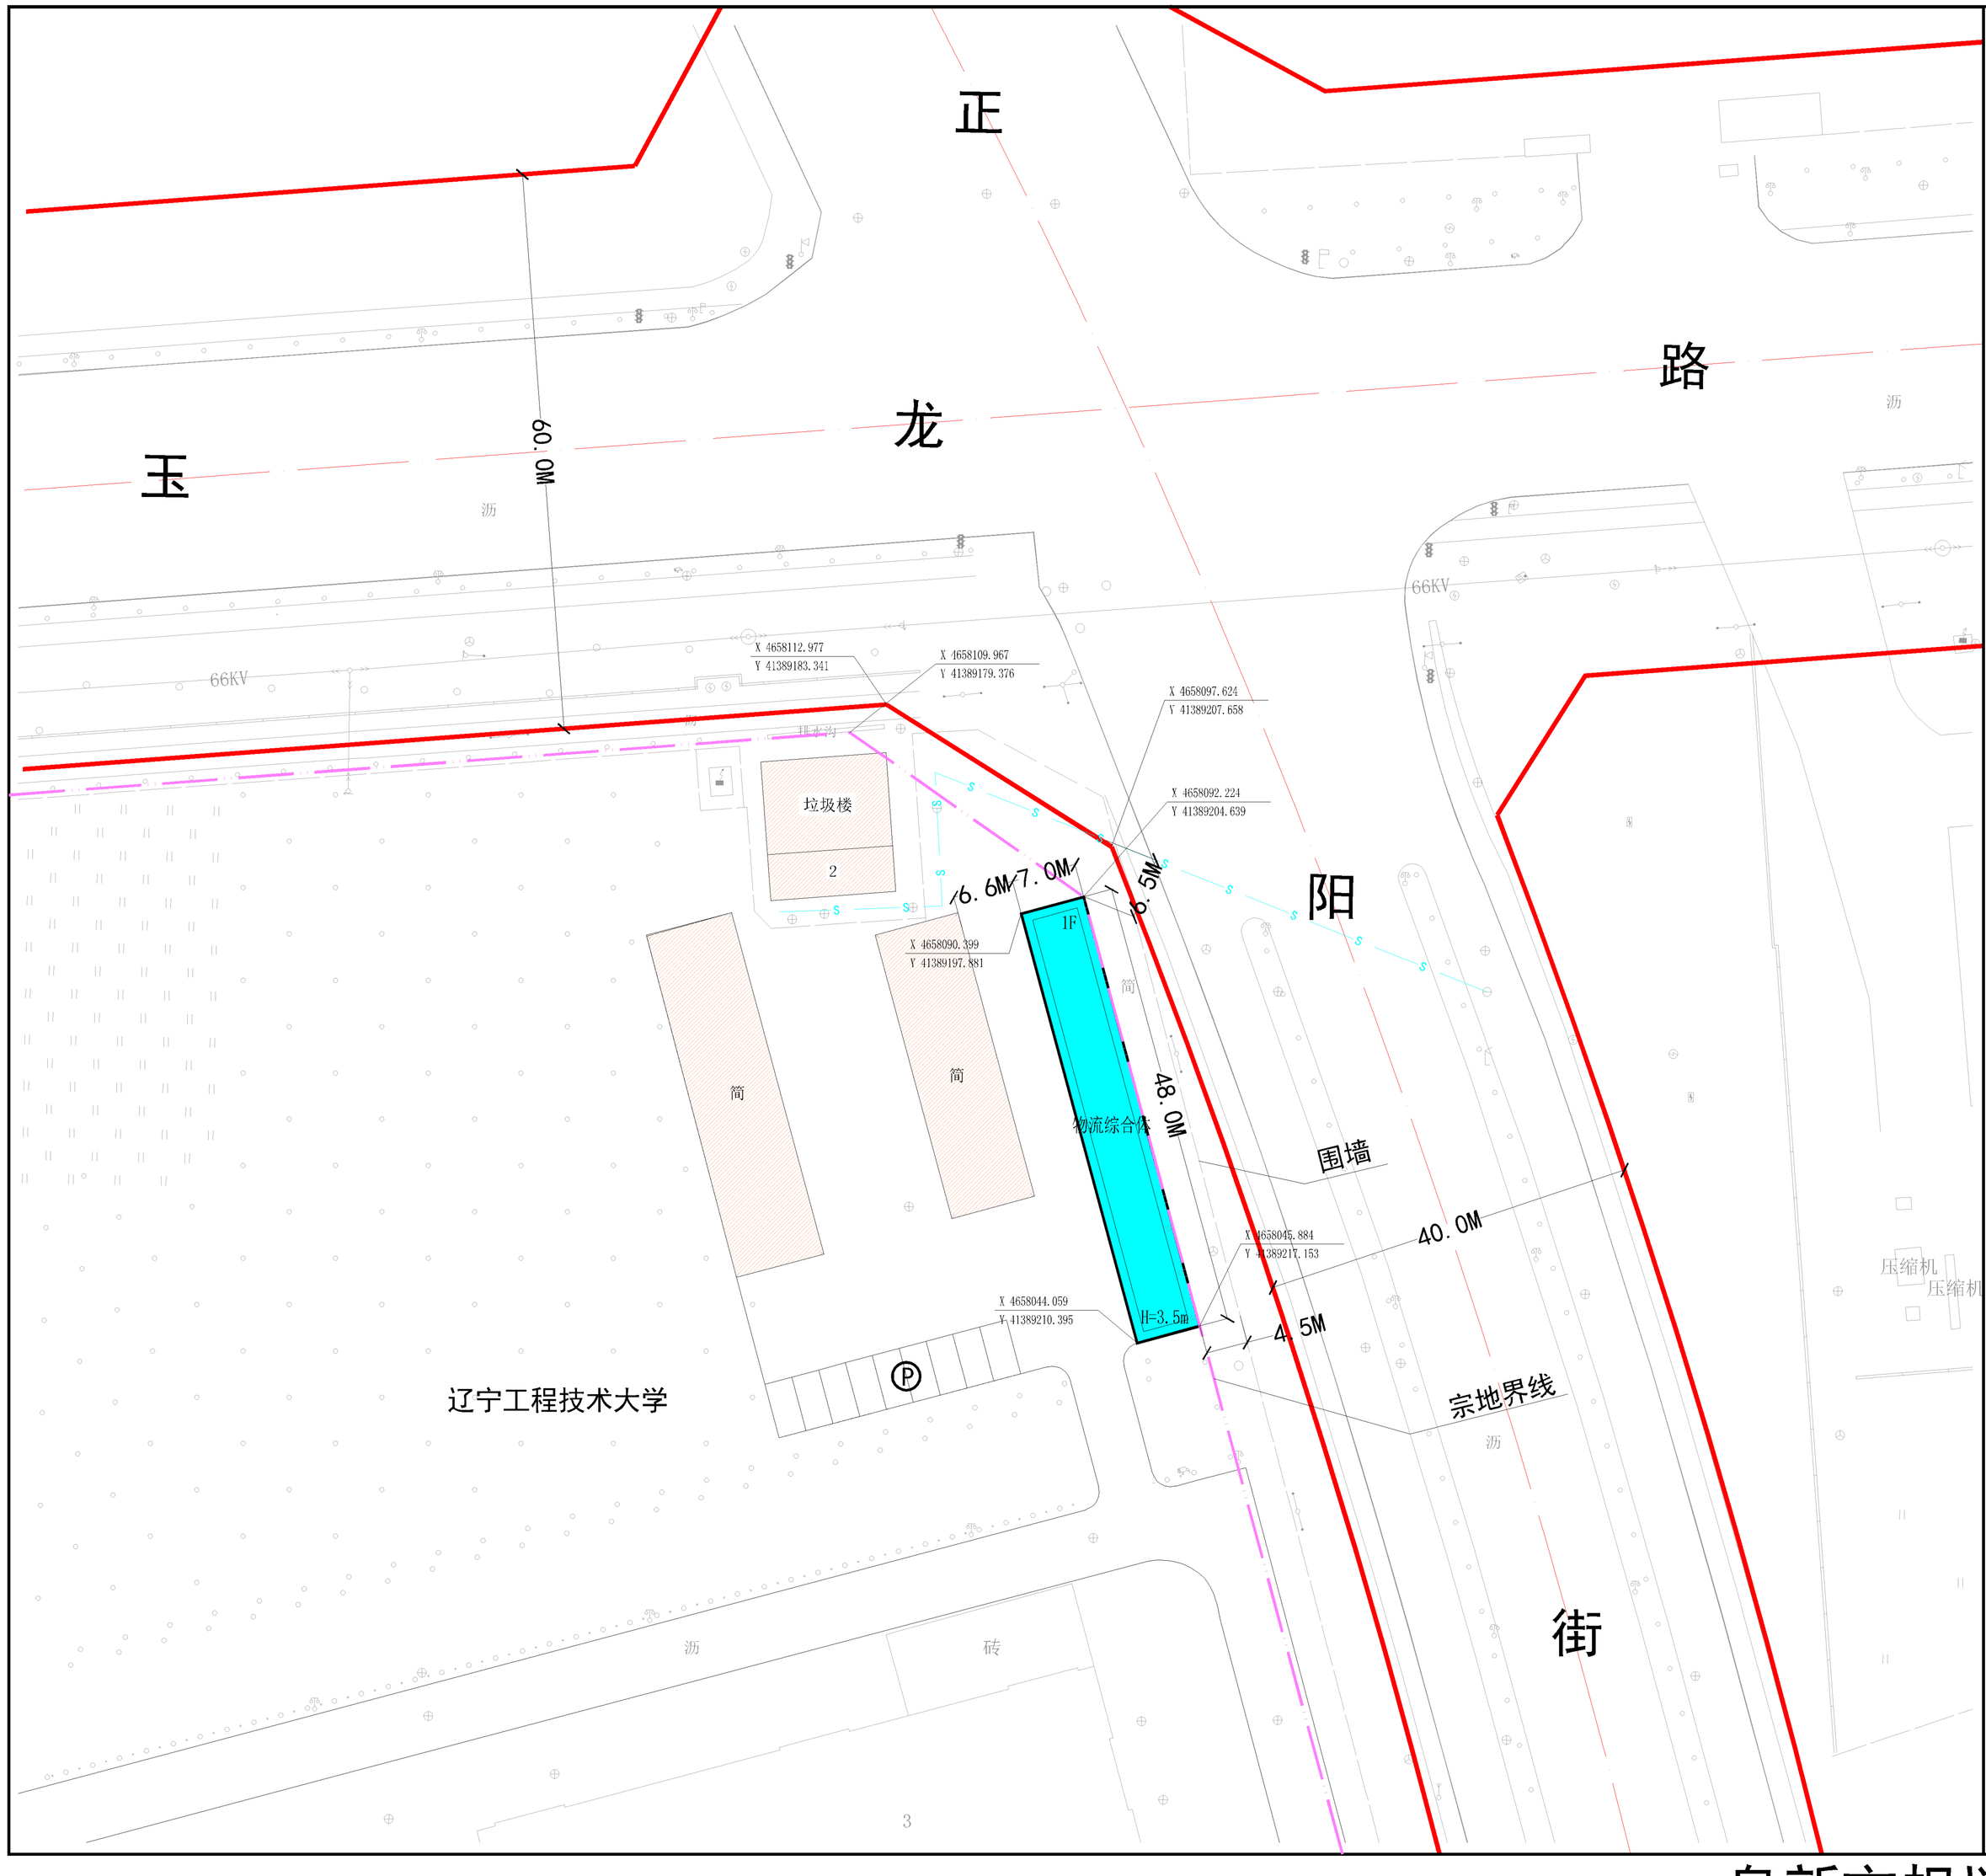

N

1:500

说　明

辽宁工程技术大学因需要规划临时建设物流综合体一座。

规划该项目位于辽宁工程技术大学玉龙校区院内。北临玉龙路，东靠正阳街。

规划物流综合体为地上1层建筑，占地336.00平方米，平面尺寸为48.00米×7.00米。

规划总建筑面积336.00平方米。火灾危险性分类为戊类。耐火等级为二级。

图　例

- 道路红线
- 宗地界线
- 现状建筑
- 规划临时地上建筑

阜新市规划设计研究院　2024.7