
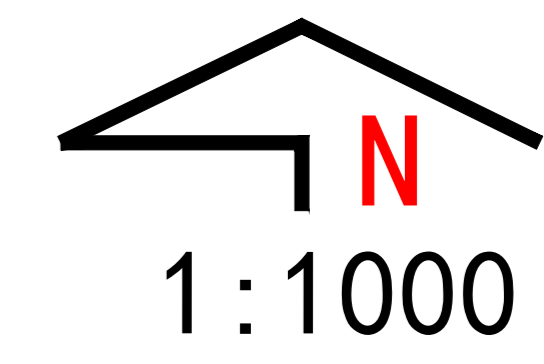


湖滨广场项目规划方案

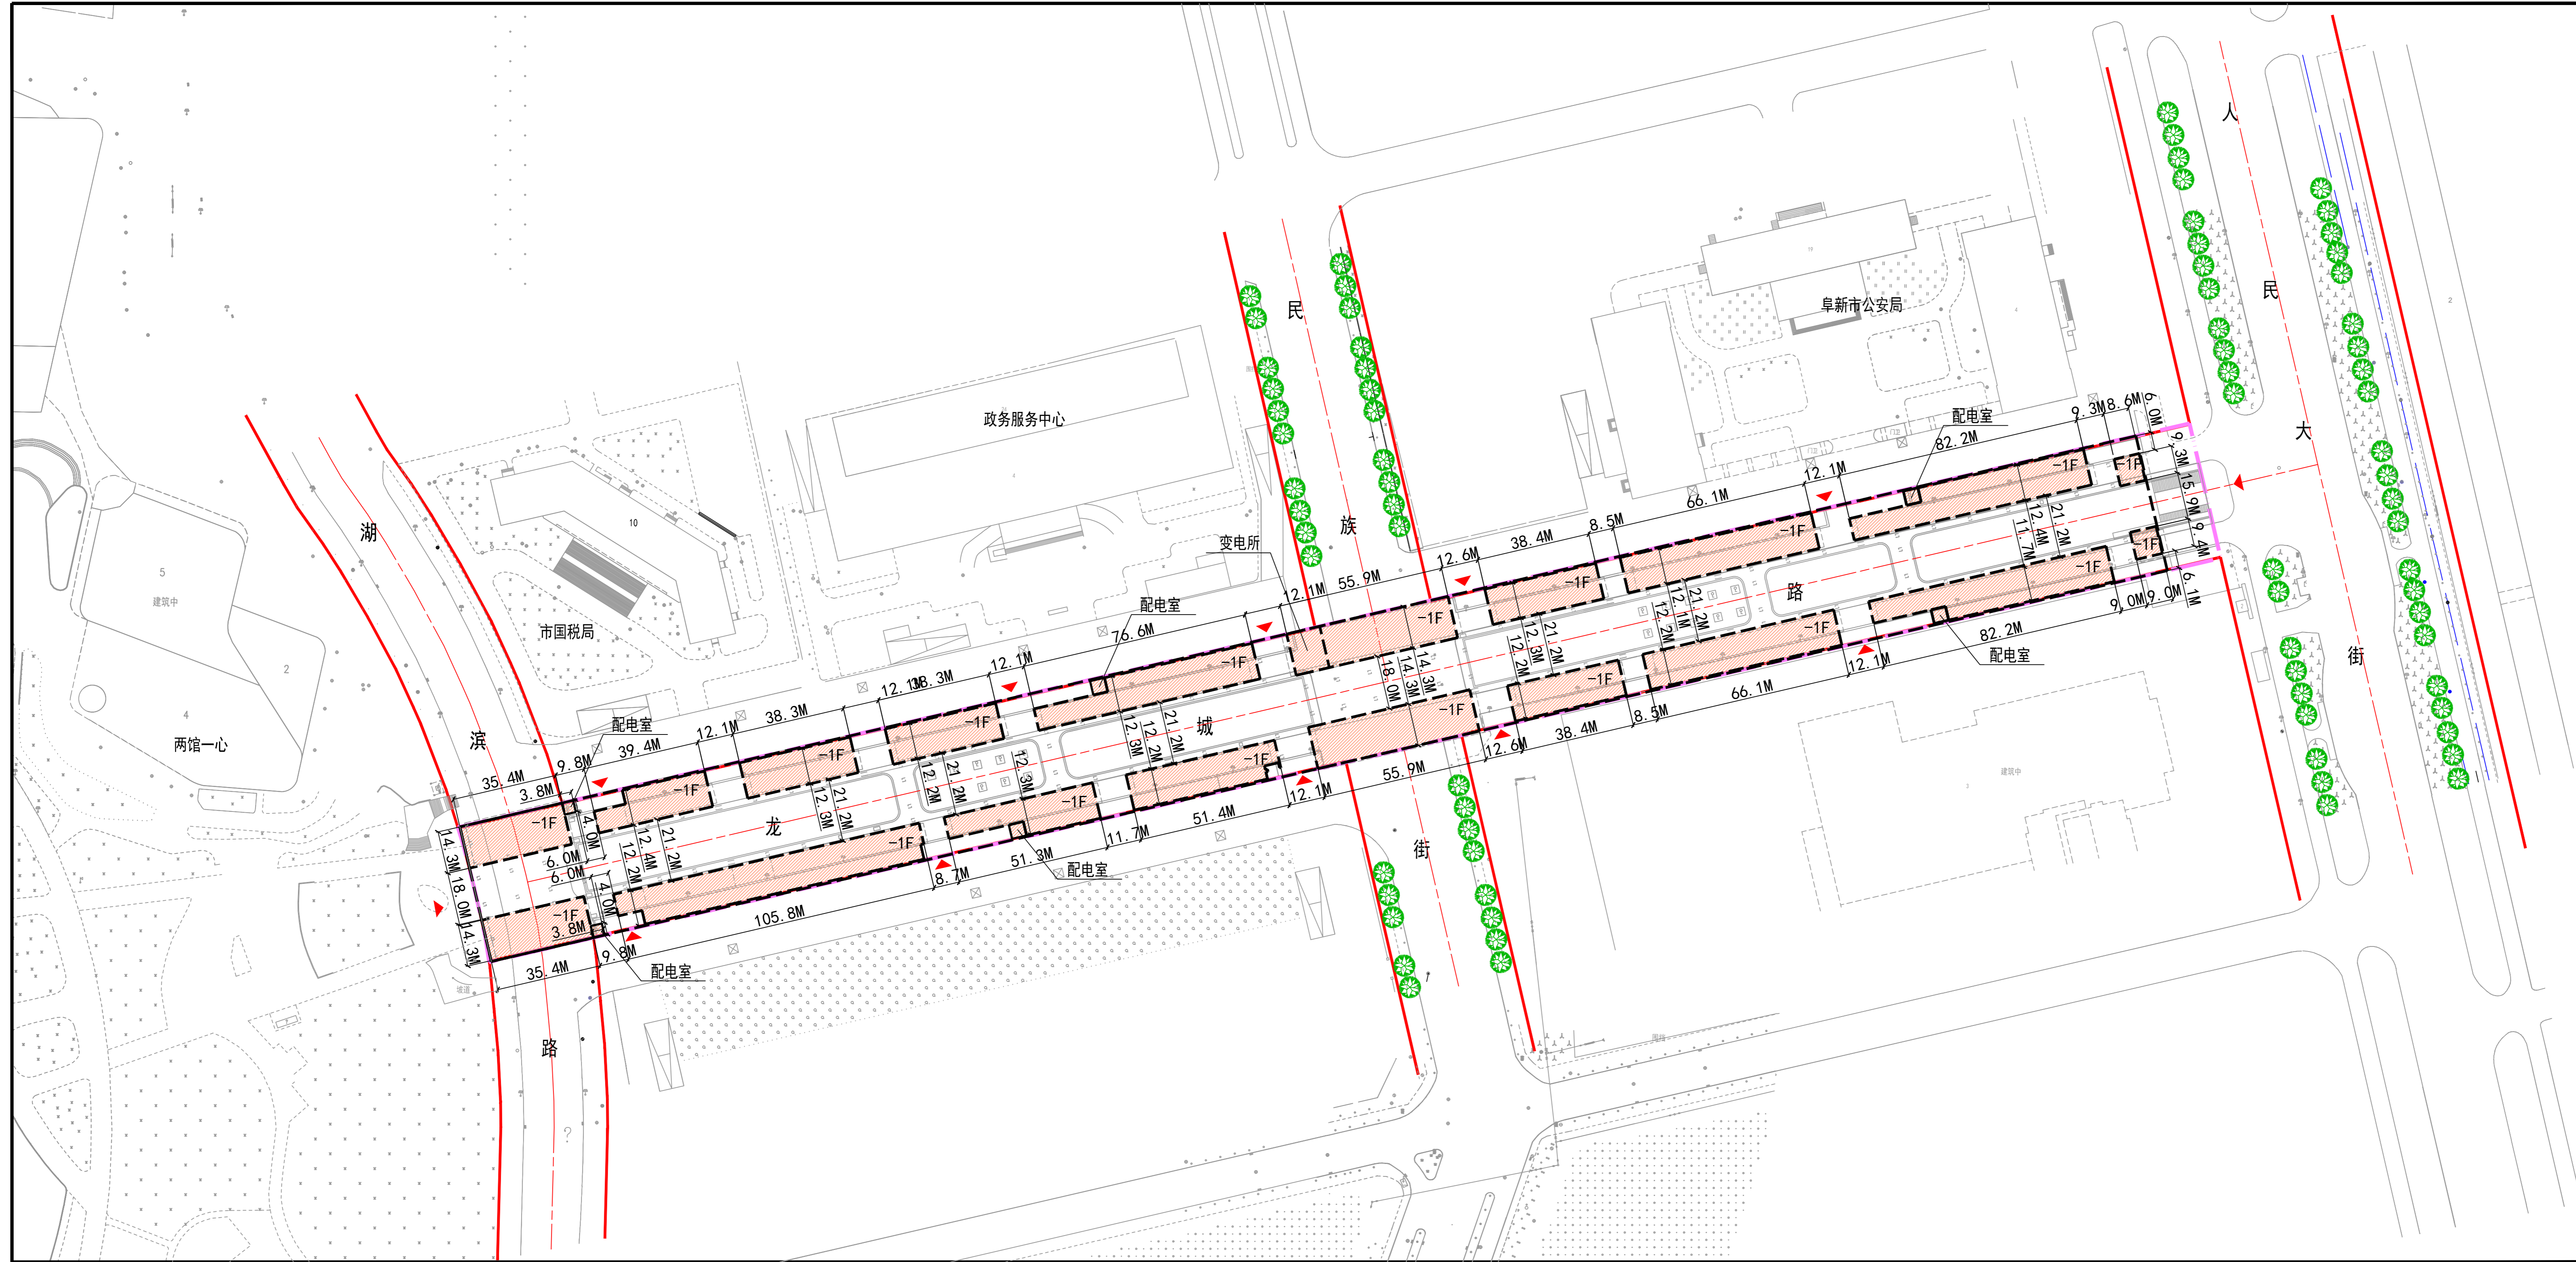

说明

湖滨广场项目位于玉龙新城内，龙城路的地下，临街玉龙湖。规划在龙城路地下建设1座地下一层的商业建筑。该项目能够丰富市民生活，延长生活时长，提高玉龙湖的吸引力。

经济技术指标

用地面积	27910.53平方米
规划总建筑面积	16398.78平方米
其中	
地上建筑面积	—
地下建筑面积	16398.78平方米
现状建筑面积	—
计容建筑面积	16398.78平方米
建筑密度	—
容积率	0.59
绿地率	—
建筑高度	4.8米

图例

- 规划地下建筑
- 用地边界线
- 地下建筑边界线
- 道路红线
- 道路中心线
- 行道树
- 出入口

阜新市规划设计研究院有限公司 2026.03